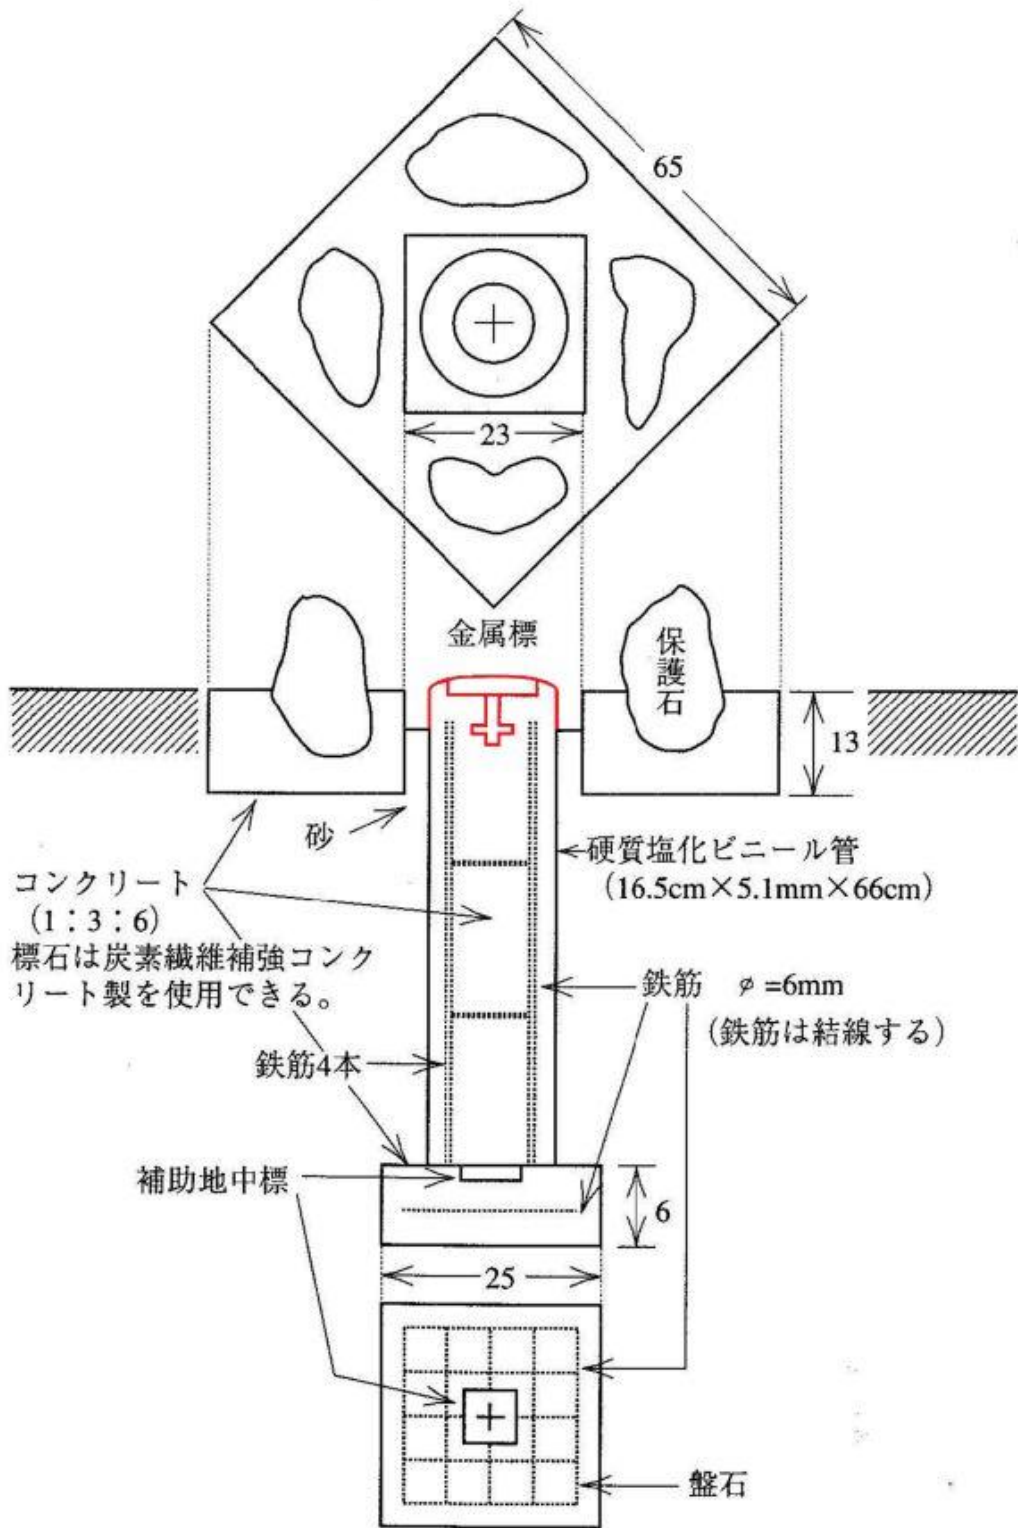
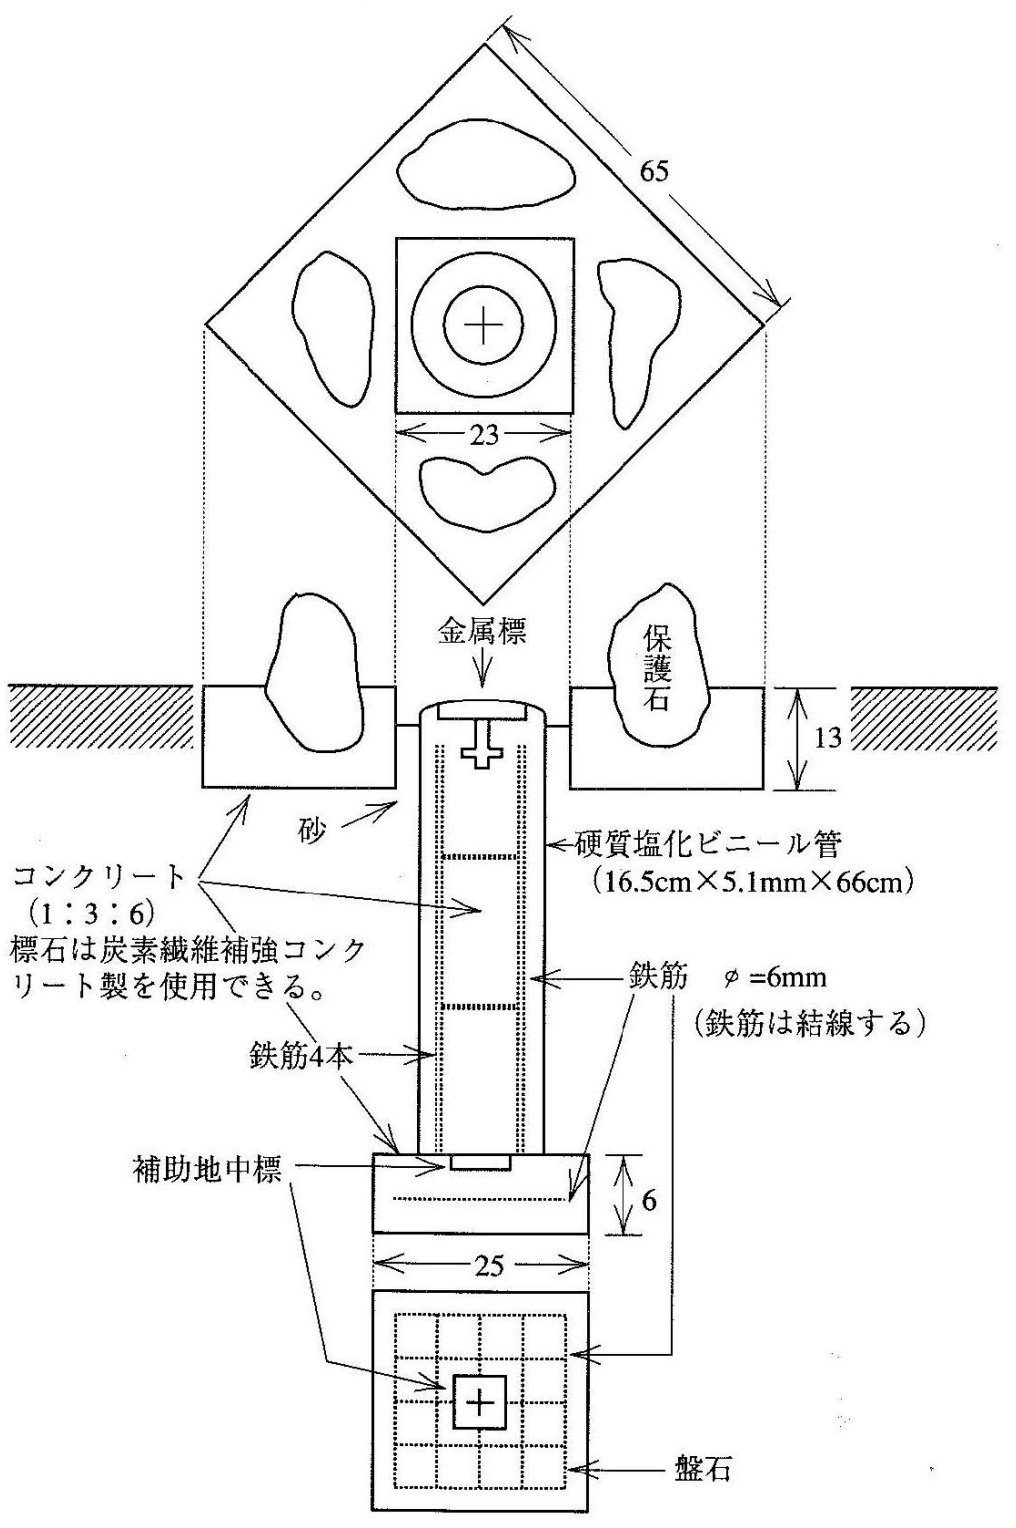


平成24年度

－公共測量－ 作業規程の準則の一部改正

**付録5 永久標識の規格及び埋設方法
新旧対照表**


改 正 (案)	現 行	コメント																																				
付録5 永久標識の規格及び埋設方法	付録5 永久標識の規格及び埋設方法																																					
(1) 金属標の形状と標準規格	(1) 金属標の形状と標準規格																																					
1) 地上、地下、屋上 (その1) 埋設用金属標2) 屋上 (その2) 埋設用金属標	1) 地上、地下、屋上 (その1) 埋設用金属標2) 屋上 (その2) 埋設用金属標																																					
(1) 金属標の形状と標準規格 1) 地上、地下、屋上 (その1) 埋設用金属標2) 屋上 (その2) 埋設用金属標 (平面図) (例)〇〇市 公＋共 No.1234 (断面図) A B 中央＋印の下方に標識番号を記載する。 (平面図) (例)〇〇市 公＋共 No.1234 (断面図) A 中央＋印の下方に標識番号を記載する。 <table><tr><th>種 類</th><th>区 分</th><th>A</th><th>B</th><th>材 質</th></tr><tr><td>基準点金属標 (その1)</td><td></td><td>cm 8</td><td>cm 9</td><td rowspan="3">真鍮・ステンレス</td></tr><tr><td>基準点金属標 (その2)</td><td></td><td>cm 8</td><td>—</td></tr><tr><td>水準点金属標</td><td></td><td>cm 8</td><td>cm 9</td></tr></table> 注 公共測量の測量標であること及び測量計画機関の名称を表示する。 注 形状、品質等は、JIS B 7914-2 規格を標準とする。 注 永久標識には、固有番号等の付加情報を記録した IC タグを付加することができる。	種 類	区 分	A	B	材 質	基準点金属標 (その1)		cm 8	cm 9	真鍮・ステンレス	基準点金属標 (その2)		cm 8	—	水準点金属標		cm 8	cm 9	(1) 金属標の形状と標準規格 1) 地上、地下、屋上 (その1) 埋設用金属標2) 屋上 (その2) 埋設用金属標 (平面図) (例)〇〇市 公＋共 No.1234 (断面図) A B 中央＋印の下方に標識番号を記載する。 (平面図) (例)〇〇市 公＋共 No.1234 (断面図) A 中央＋印の下方に標識番号を記載する。 <table><tr><th>種 類</th><th>区 分</th><th>A</th><th>B</th><th>材 質</th></tr><tr><td>基準点金属標 (その1)</td><td></td><td>cm 8</td><td>cm 9</td><td rowspan="3">真鍮・ステンレス</td></tr><tr><td>基準点金属標 (その2)</td><td></td><td>cm 8</td><td>—</td></tr><tr><td>水準点金属標</td><td></td><td>cm 8</td><td>cm 9</td></tr></table> 注 永久標識には、固有番号等の付加情報を記録した IC タグを付加することができる。	種 類	区 分	A	B	材 質	基準点金属標 (その1)		cm 8	cm 9	真鍮・ステンレス	基準点金属標 (その2)		cm 8	—	水準点金属標		cm 8	cm 9	
種 類	区 分	A	B	材 質																																		
基準点金属標 (その1)		cm 8	cm 9	真鍮・ステンレス																																		
基準点金属標 (その2)		cm 8	—																																			
水準点金属標		cm 8	cm 9																																			
種 類	区 分	A	B	材 質																																		
基準点金属標 (その1)		cm 8	cm 9	真鍮・ステンレス																																		
基準点金属標 (その2)		cm 8	—																																			
水準点金属標		cm 8	cm 9																																			

(2) 標準埋設形式	(2) 標準埋設形式
1) 基準点 (金属標) 地上埋設図 (地上舗装)	1) 基準点 (金属標) 地上埋設図 (地上舗装)
(2) 標準埋設形式 1) 基準点 (金属標) 地上埋設図 (上面舗装) 単位 cm  コンクリート (1:3:6) 標石は炭素繊維補強コン クリート製を使用できる。 鉄筋4本 補助地中標 25 盤石 金属標 保護石 硬質塩化ビニール管 (16.5cm×5.1mm×66cm) 鉄筋 $\phi=6\text{mm}$ (鉄筋は結線する) 13 砂	(2) 標準埋設形式 1) 基準点 (金属標) 地上埋設図 (上面舗装) 単位 cm  コンクリート (1:3:6) 標石は炭素繊維補強コン クリート製を使用できる。 鉄筋4本 補助地中標 25 盤石 金属標 保護石 硬質塩化ビニール管 (16.5cm×5.1mm×66cm) 鉄筋 $\phi=6\text{mm}$ (鉄筋は結線する) 13 砂 注 永久標識には、固有番号等の付加情報を記録した IC タグを付加することができる。

2) 水準点（金属標）地下埋設図

2) 基準点（金属標）地下埋設図


單位 cm

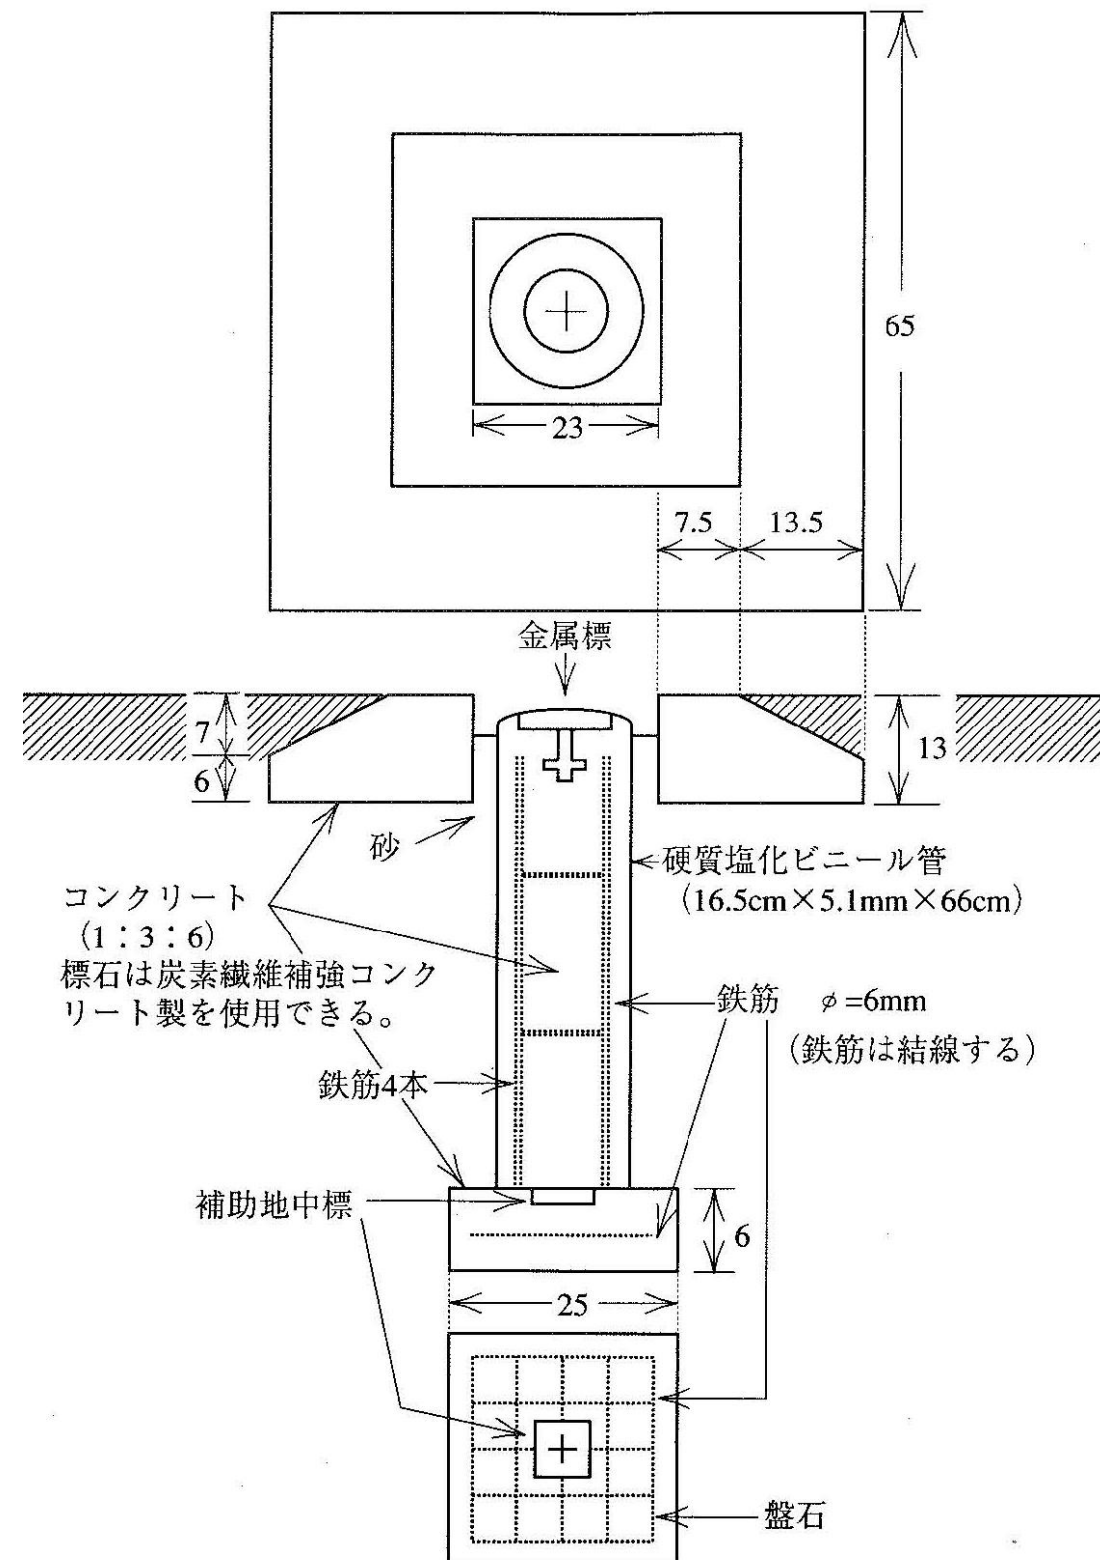

2) 水準点 (金属標) 地下埋設図

2) 基準点 (金属標) 地下埋設図


单位 cm

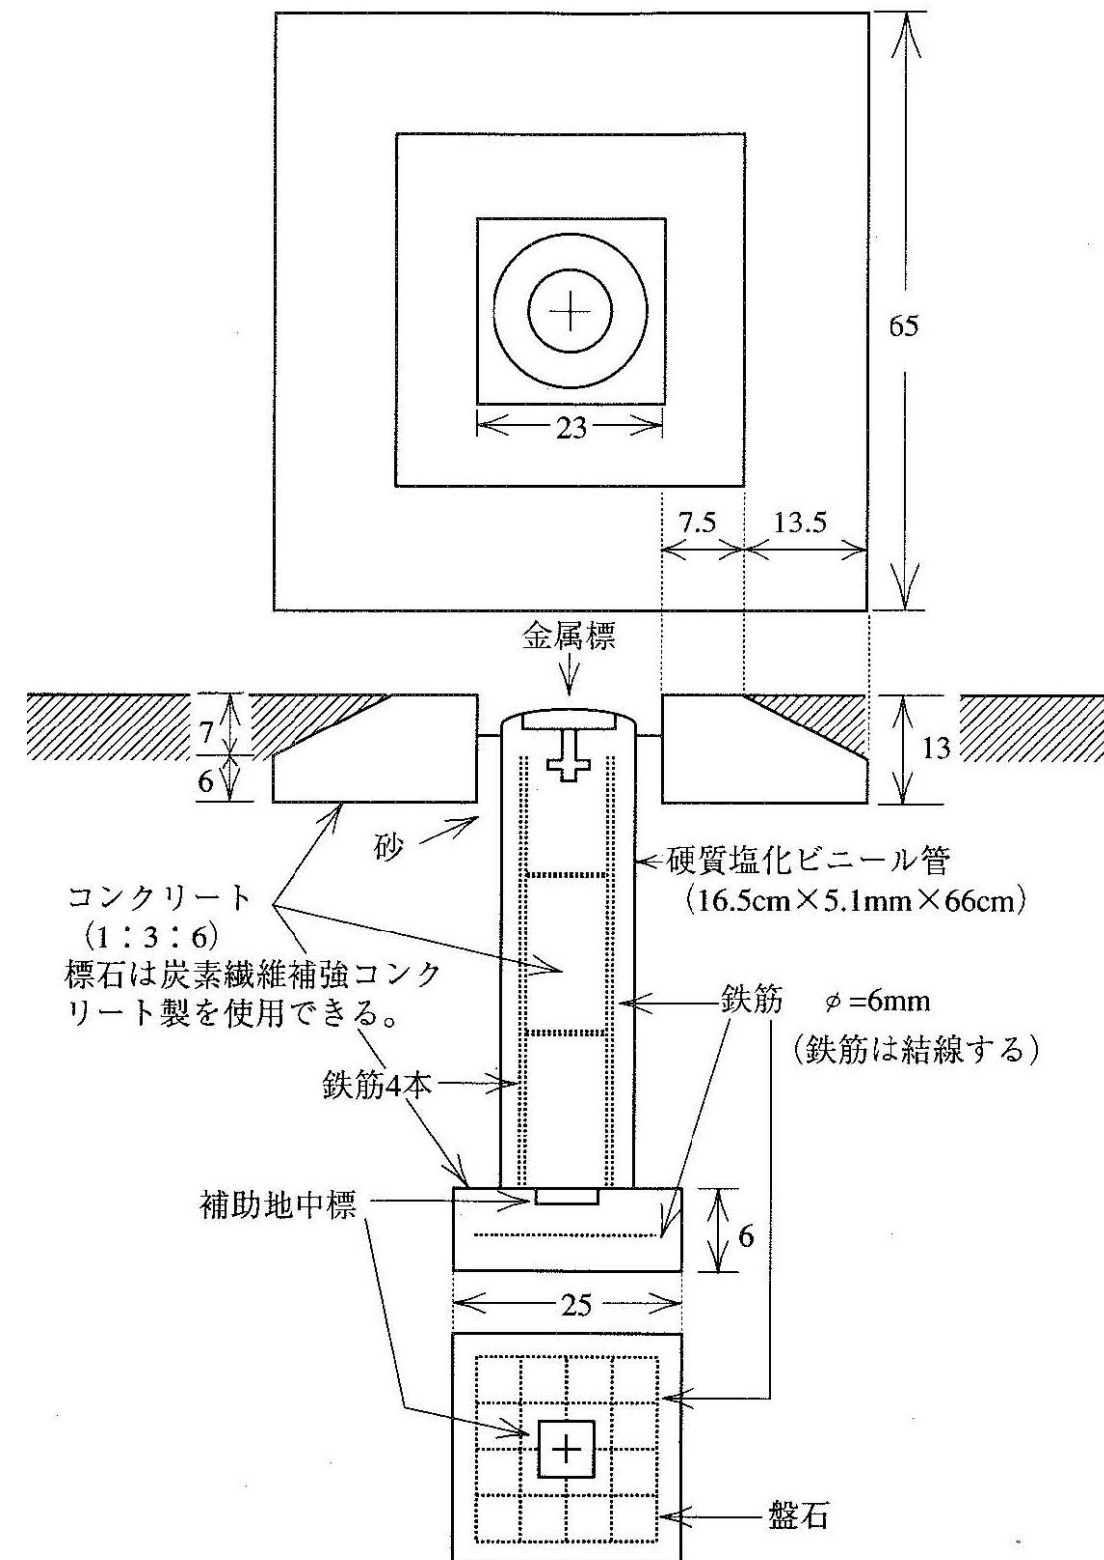


注 永久標識には、固有番号等の付加情報を記録した IC タグを付加することができる。

3) 基準点（金属標）屋上埋設図（その1、その2）

3) 基準点（金属標）屋上埋設図（その1）

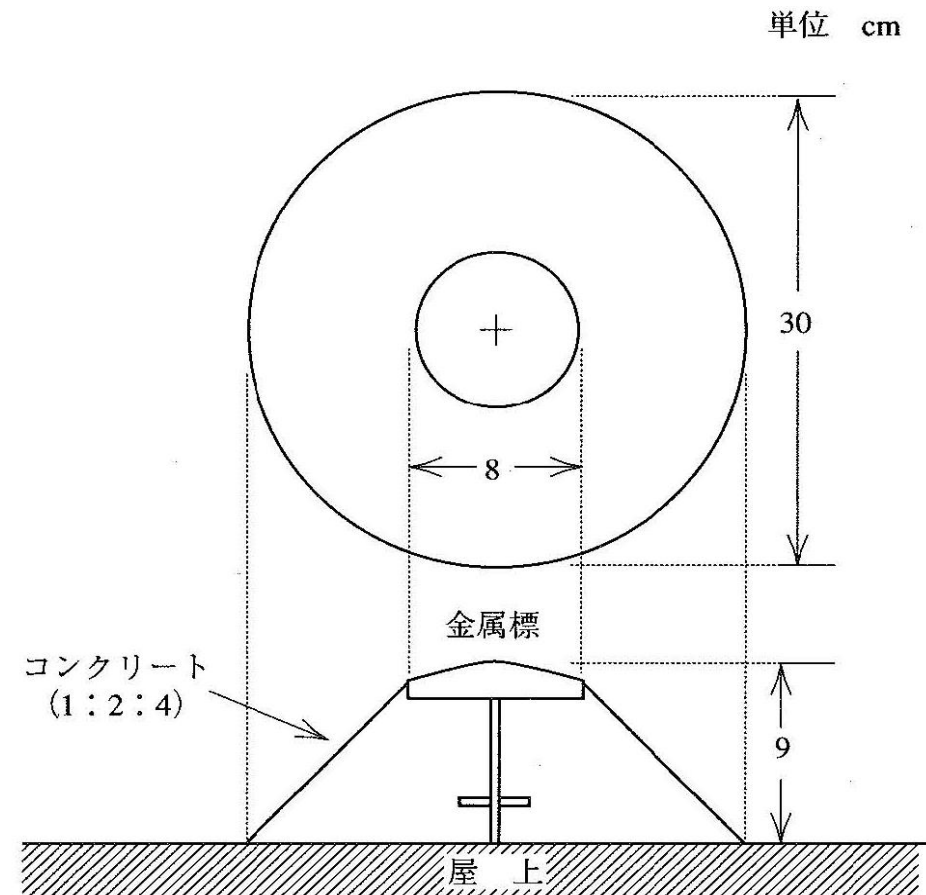


4) 基準点（金属標）屋上埋設図（その2）

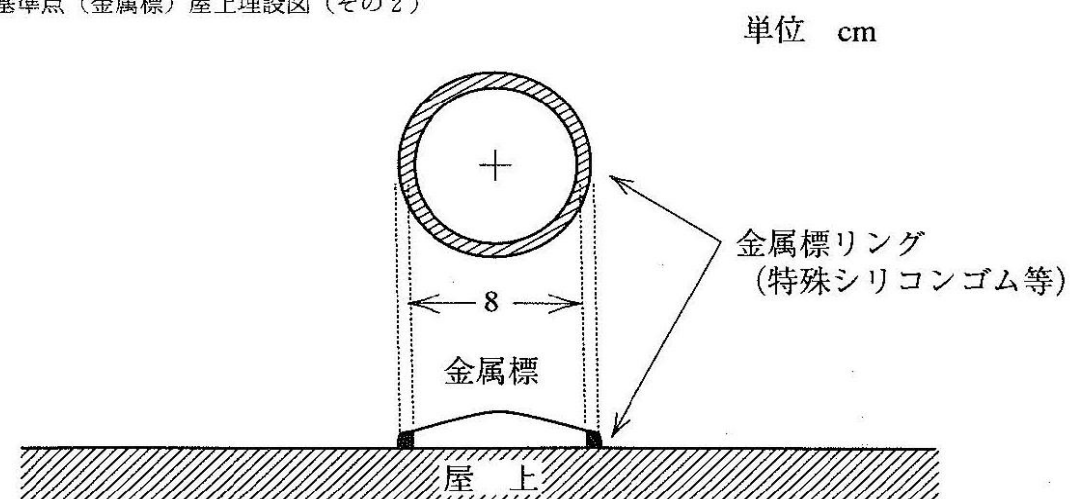


注. 屋上面に、接着剤により貼付ける。

3) 基準点（金属標）屋上埋設図（その1、その2）

3) 基準点（金属標）屋上埋設図（その1）

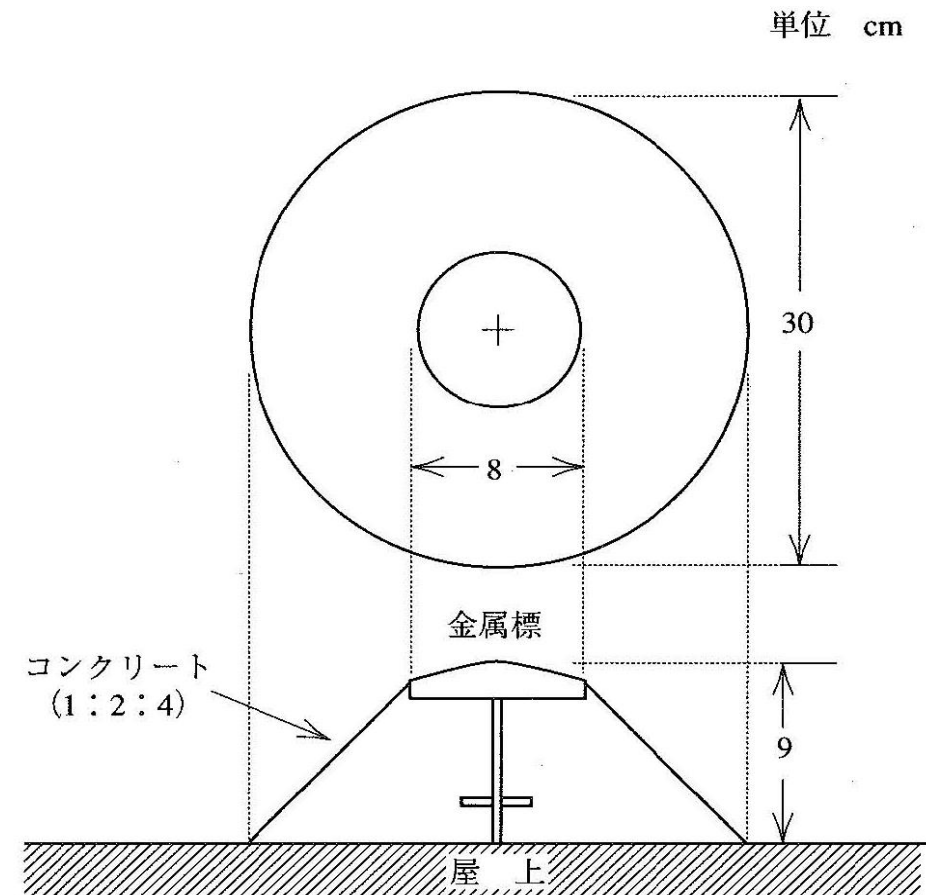

4) 基準点（金属標）屋上埋設図（その2）

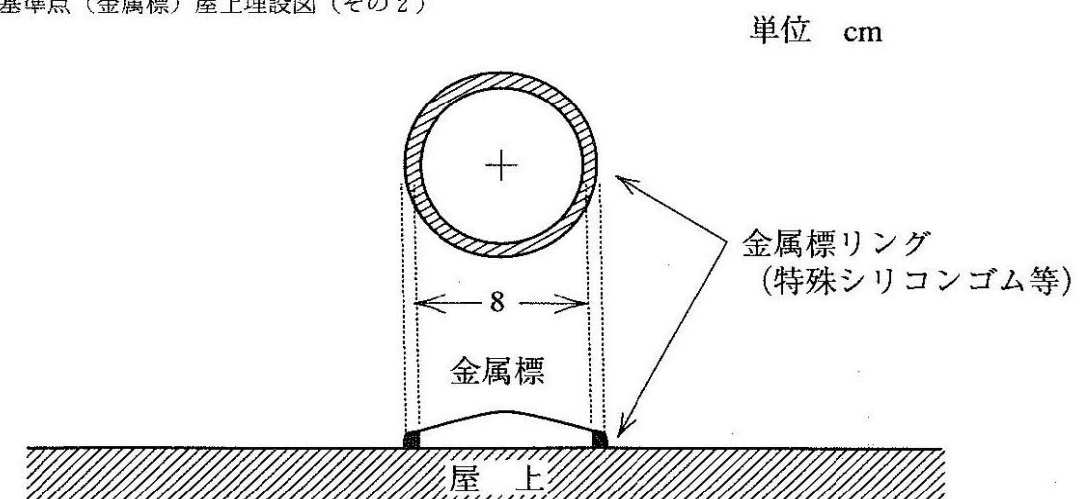


注. 屋上面に、接着剤により貼付ける。

注. 永久標識には、固有番号等の付加情報を記録した IC タグを付加することができる。


5) 水準点（金属標）地上埋設図

5) 水準点 (金属標) 地上埋設図

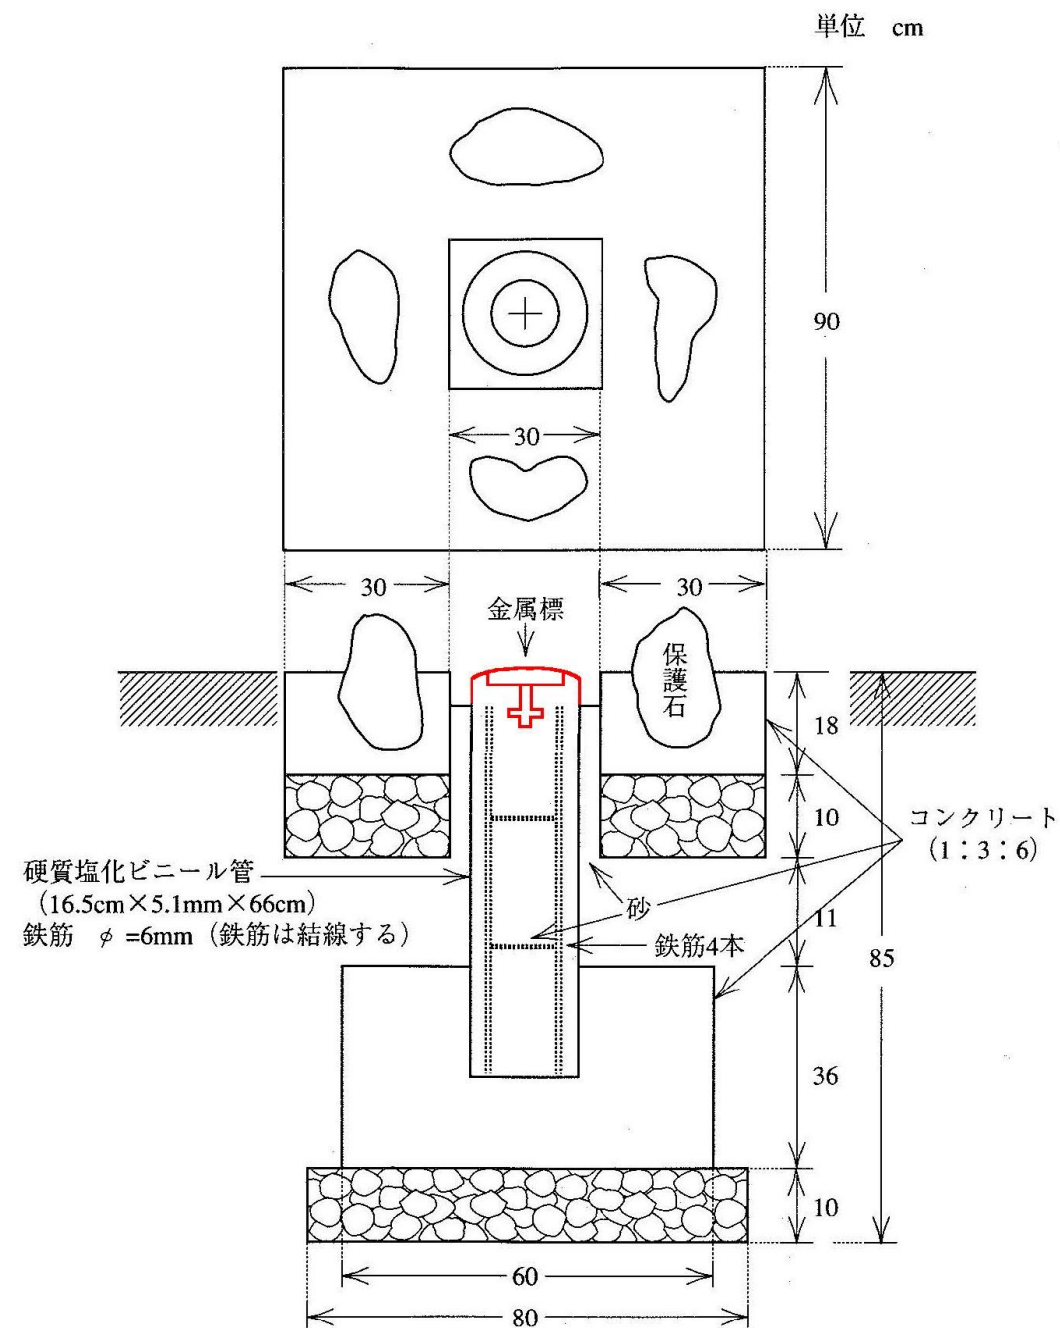

5) 水準点（金属標）地上埋設図

5) 水準点(金属標)地上埋設図

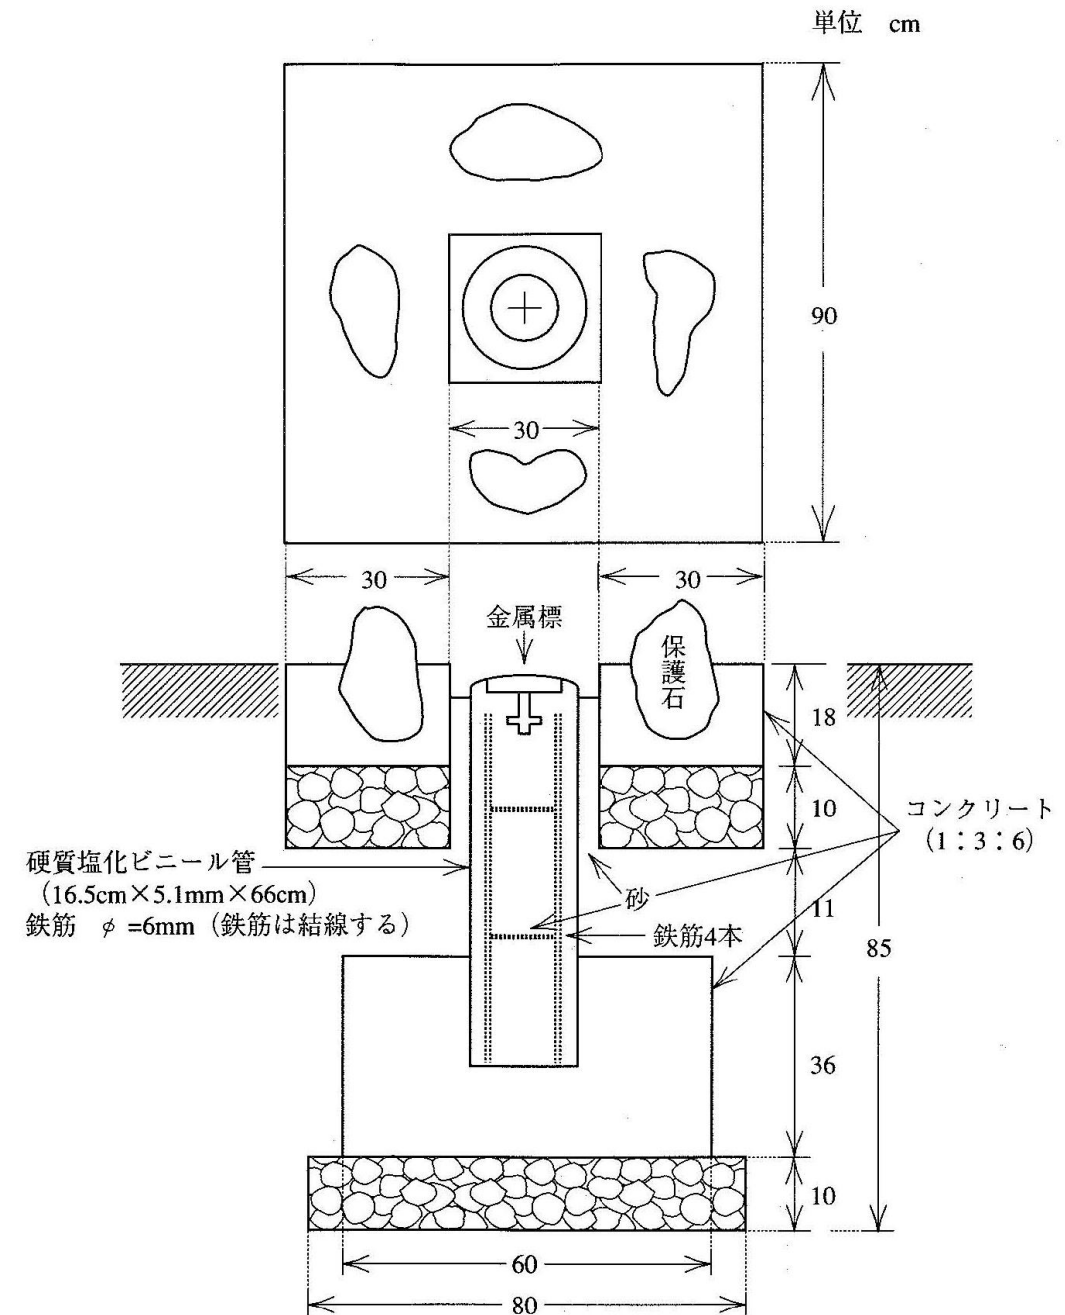


注 永久標識には、固有番号等の付加情報を記録した IC タグを付加することができる。

6) 水準点（金属標）地下埋設図

6) 水準点(金属標)地下埋設図


單位 cm

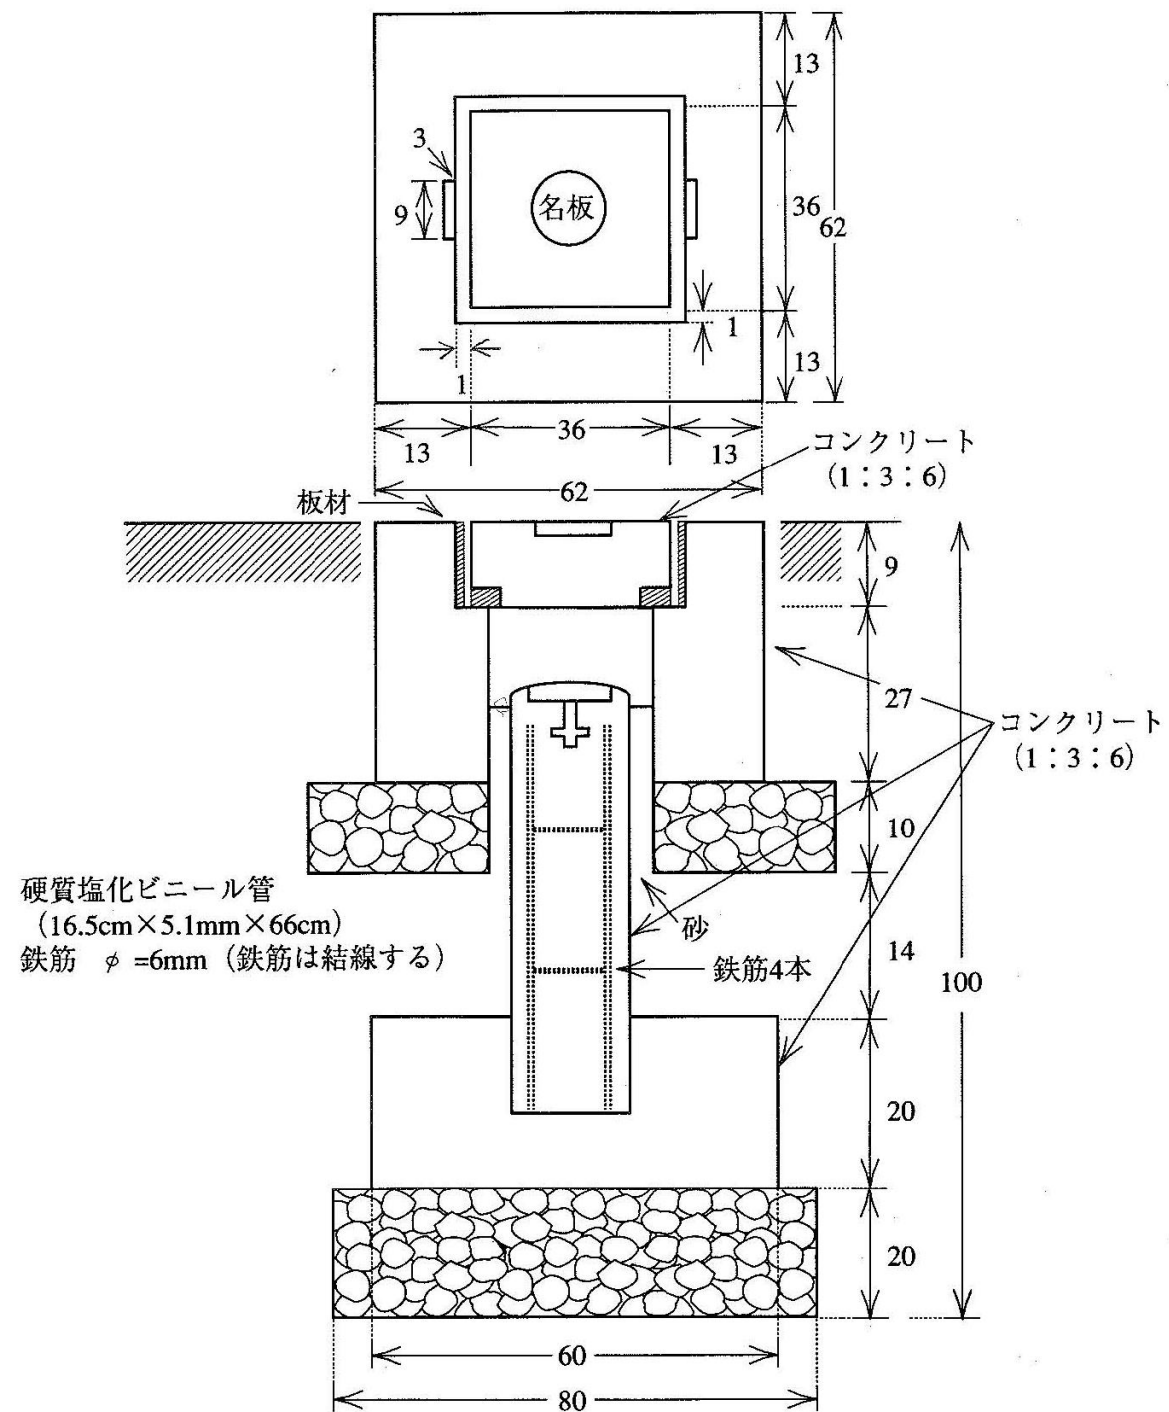

6) 水準点 (金属標) 地下埋設図

6) 水準点 (金属標) 地下埋設図

單位 cm

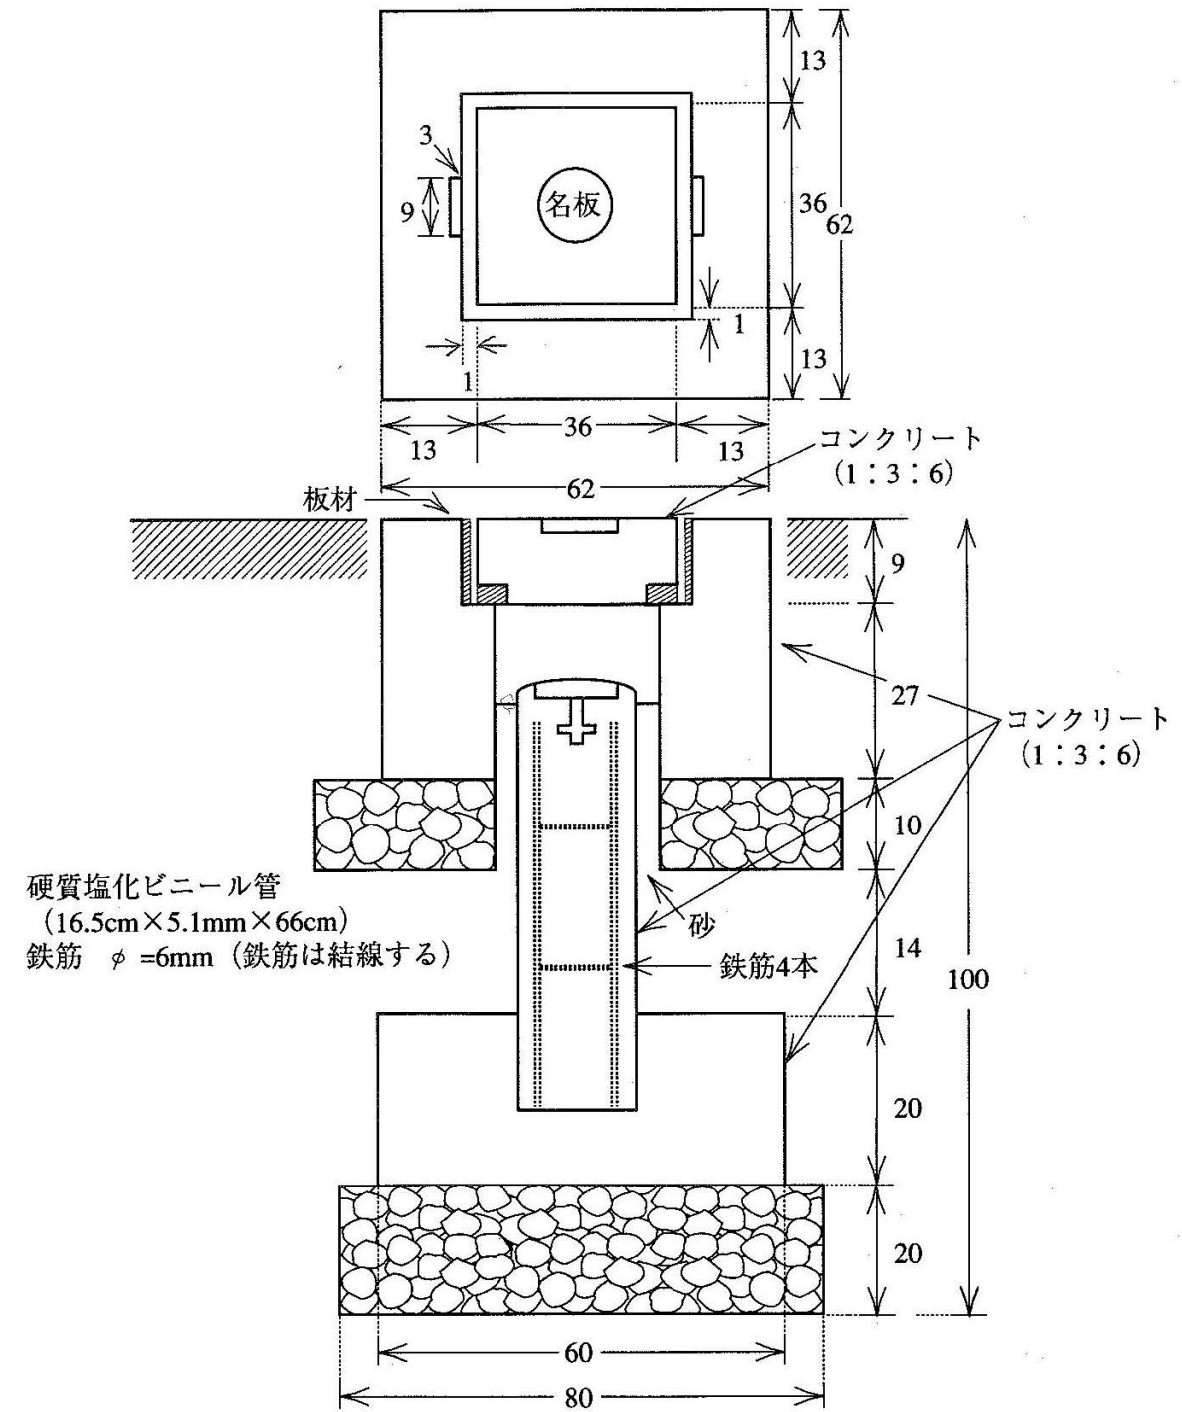

注 永久標識には、固有番号等の付加情報を記録した IC タグを付加することができる。